


# Nieuwbouw MFA Westwoud

Relatieschema, 23 05 2019

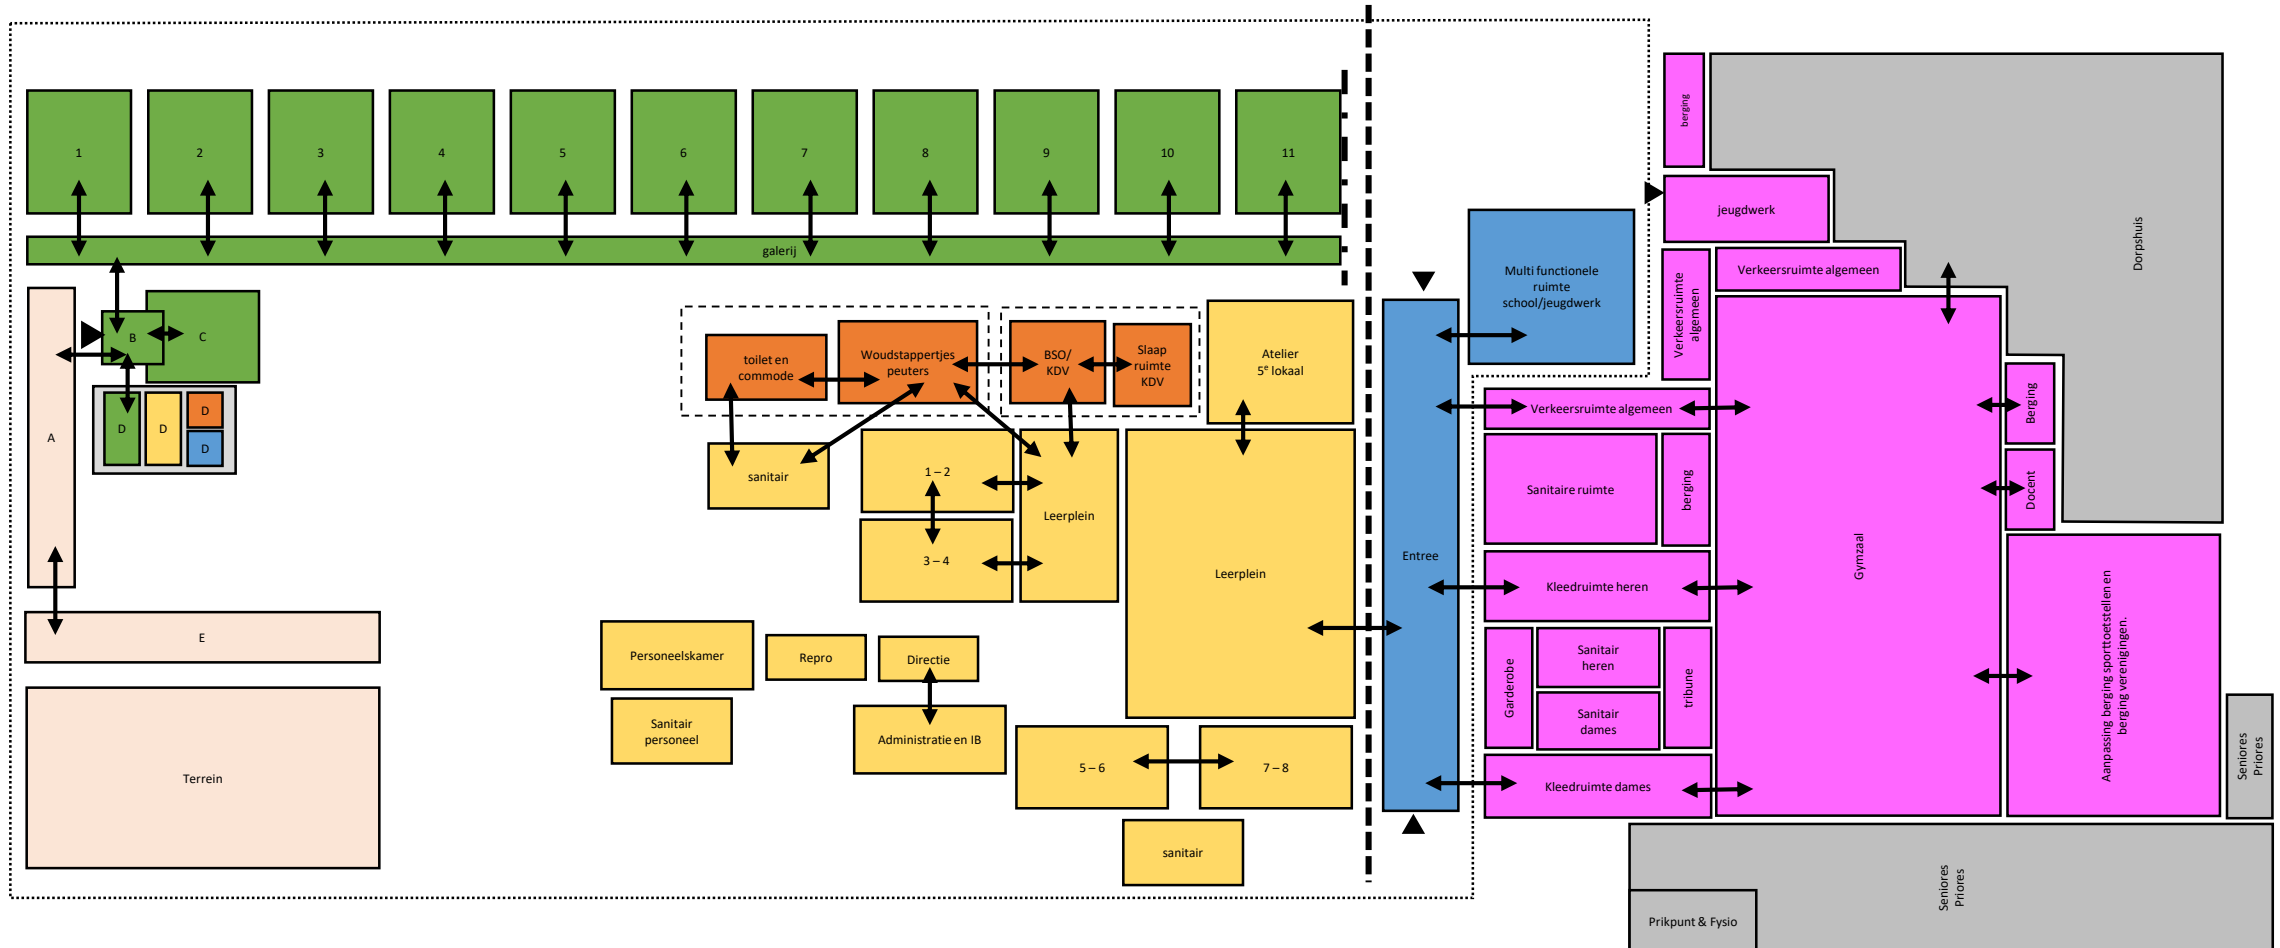

## Nieuwbouw

- Appartementen
- School
- PSZ/KDV/BSO
- MFR
- Buitenruimte

## Renovatie en uitbreiding

- De Schalm / Gymzaal (aanbouw/verbouw)
- Stichting Dorpshuis de Schalm (bestaand)